

**Agenzia del Territorio
CATASTO FABBRICATI
Ufficio Provinciale di
Torino**

Dichiarazione protocollo n. TO0342413 del 02/07/2004

Planimetria di u.i.u. in Comune di Collegno

Agostino Corti

civ. 4

Identificativi Catastali:

Sezione:

Foglio: 10

Particella: 1543

Subalterno: 14

Compilata da:

Lanzeni Massimo

Iscritto all'albo:


Geometri

Prov. Torino

N. 6725


Scheda n. 1

Scala 1:200

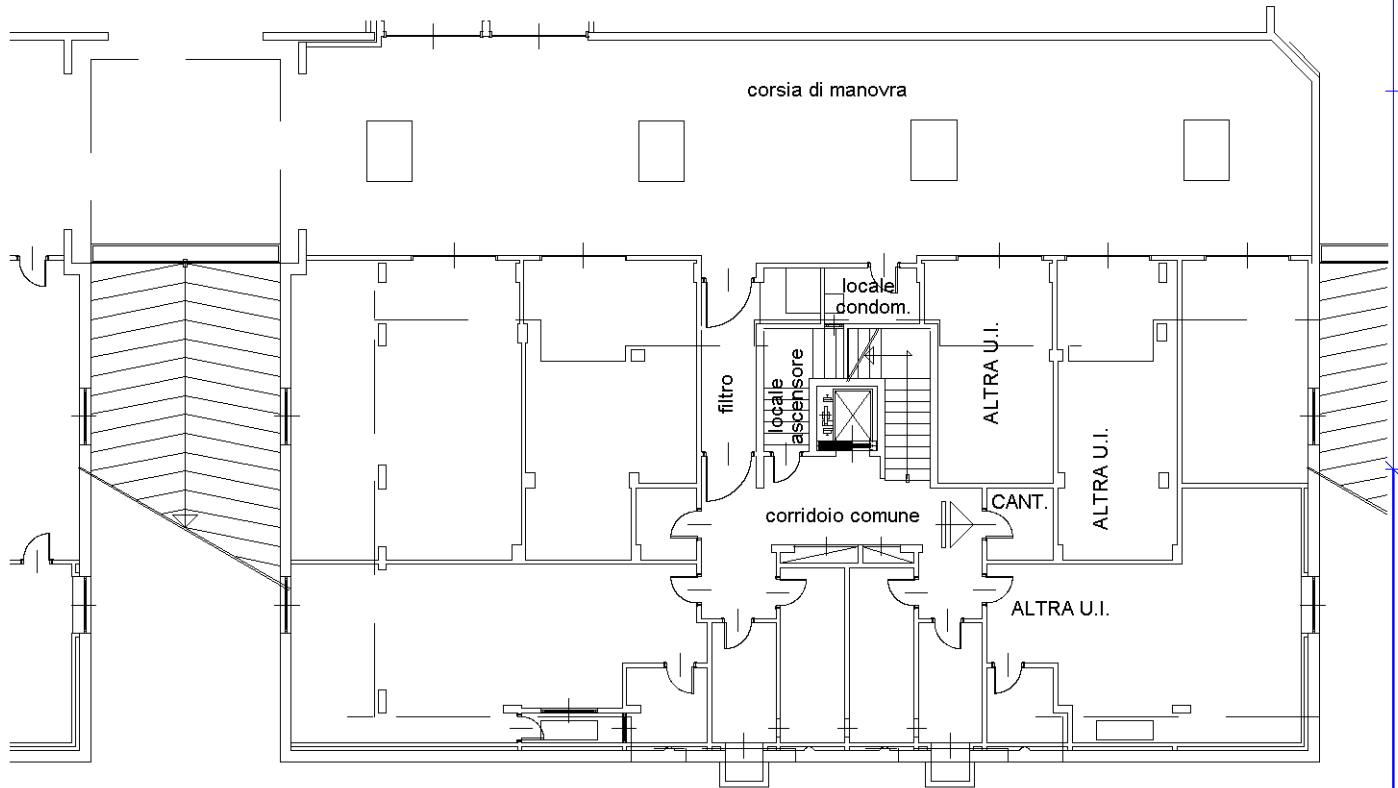


PIANO INTERRATO

H = 3,40 m

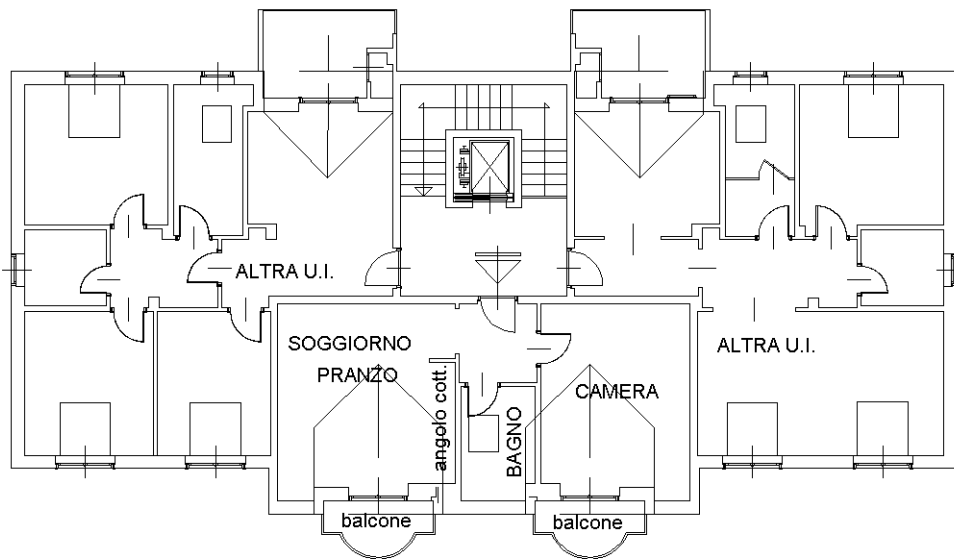

PIANO SECONDO MANSARDATO

H media = 2,70 m

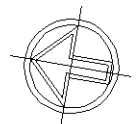

Ultima planimetria in atti